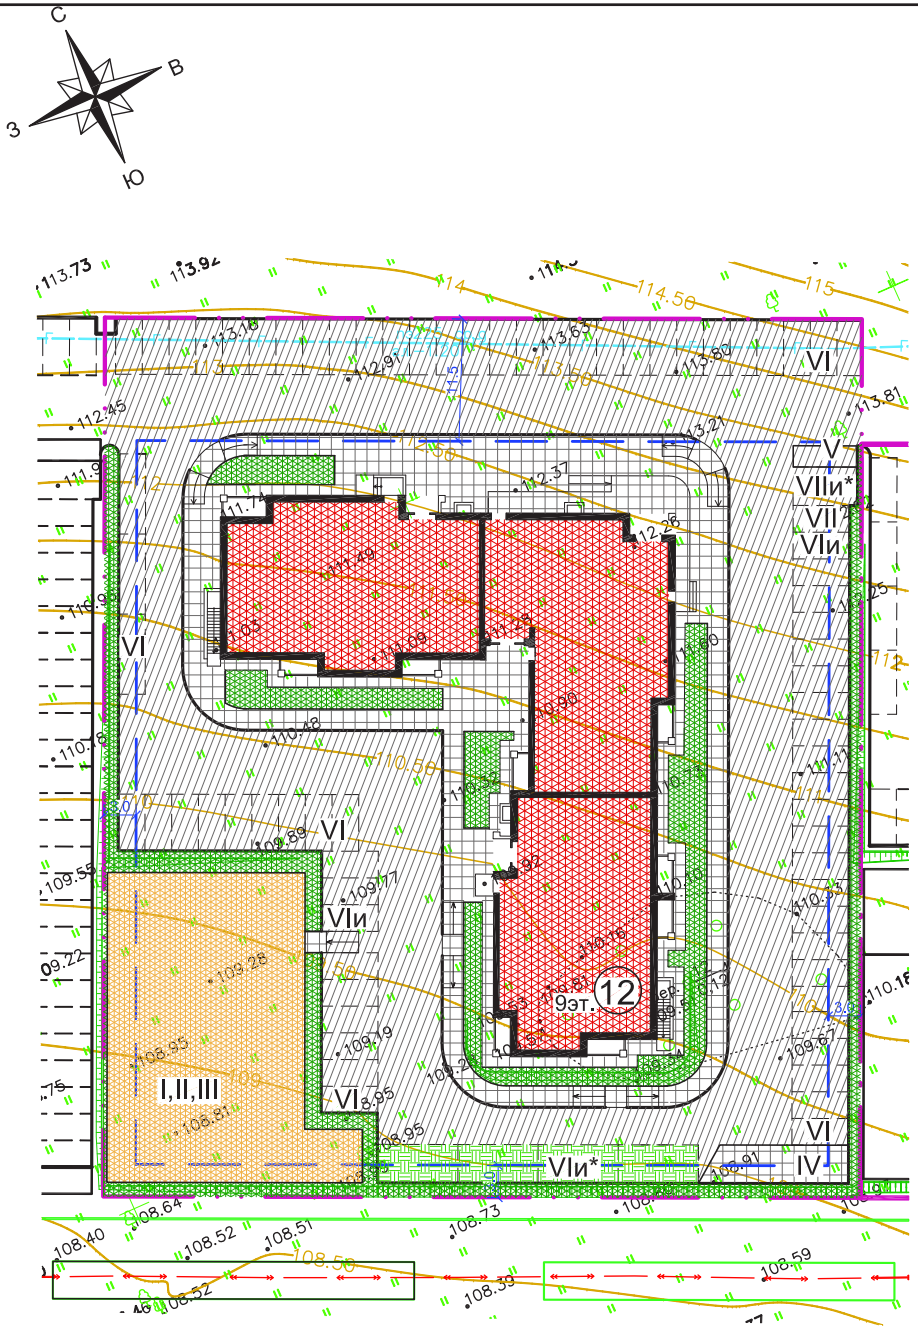


Ведомость жилых и общественных зданий и сооружений

номер на плане	Наименование и обозначение	этажность	Количество зданий	Квартир здания	Квартир всего	Площадь,м² Застройки здания	Застройки всего	квартир (жилых помещений)	жилого здания / нежилого пом.	Строительный объем,м³ здания	Строительный объем,м³ всего
12	Многоэтажный многоквартирный жилой дом с пристроенным нежилым помещением	9	1	113	113	1208,0	1208,0	6001,4	10203,3 / 116,8	36448,0	36448,0

Расчет площадок

№ на плане	Наименование	Удельные размеры площадок, м²/чел. Мин. размер одной площадки, кв.м	Жилой дом № 12 кв.194 чел. по норме		по проекту
I	Площадка для игр детей дошкольного и младшего школьного возраста	0.7 / 30	135,8	543,2	564,0
II	Площадка для отдыха взрослого населения	0.1 / 15	19,4		
III	Площадка для занятий физической культурой	2.0 / 100	388,0		
	Площадки для хозяйственных целей	0.3 / 10	58,2		59,16
IV	Площадка для сушки домашних вещей				
V	Площадка для раздельного накопления отходов с установкой контейнера для крупногабаритного мусора				
VI VIи VIи*	Гостевые парковки для временной стоянки автомобилей жителей дома (кол-во маш/мест) в т.ч. для инвалидов (* инвалидов колясочников), маш/мест		71 8 4		76 8 4
VII VIIи*	Парковки для пристроенного нежилого помещения (кол-во маш/мест) в т.ч. для инвалидов , маш/мест		2 1		2 1

Условные обозначения

- Границы земельного участка
- Граница участка допустимого для размещения здания
- Проектируемый жилой дом
- Проектируемый газон
- Проектируемые проезды
- Проектируемые тротуары
- Проектируемые площадки
- Экопарковки

						087-01-25-12-ПЗУ.ГЧ
						Многоэтажный многоквартирный жилой дом по адресу: Российская Федерация, Костромская область, город Кострома, улица Радиозаводская, 10. Жилой дом №12 по ГП
2		Зам.				
Изм.	Кол.уч	Лист	№док	Подпись	Дата	
Разработал		Рытов				(Корректировка проектной документации)
						Стадия: П; Лист: 2; Листов:
Н.контр.		Рытова				Схема планировочной организации земельного участка М 1 : 500
ГИП		Рытов				ООО "М.АРТ"

Взам. инв. №

Подпись и дата

Инв. № подл.